


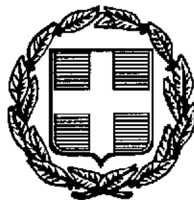

ΕΦΗΜΕΡΙΣ ΤΗΣ ΚΥΒΕΡΝΗΣΕΩΣ

ΤΗΣ ΕΛΛΗΝΙΚΗΣ ΔΗΜΟΚΡΑΤΙΑΣ

ΤΕΥΧΟΣ ΤΕΤΑΡΤΟ Αρ. Φύλλου 453

1 Ιουλίου 1998

ΠΕΡΙΕΧΟΜΕΝΑ

ΑΝΑΔΑΣΩΣΕΙΣ

ΑΠΟΦΑΣΕΙΣ

Αριθ. 950 (1)

Κήρυξη αναδασωτέας έκτασης δύο (2,00) στρεμμάτων στη θέση «Μποτίνι» Κοινότητας Χειμαδίου Ν. Ηλείας.

Ο ΓΕΝΙΚΟΣ ΓΡΑΜΜΑΤΕΑΣ
ΠΕΡΙΦΕΡΕΙΑΣ ΔΥΤ. ΕΛΛΑΔΟΣ

Έχοντας υπόψη:

1. Τις διατάξεις για τη δ/κή αποκέντρωση το Ν. 2503/97 και την οικ. 1/1.9.97 απόφ. Γεν. Γραμ. Περιφ. Δυτ. Ελλάδος.

2. Τις διατάξεις του αρθ. 117 παρ. 3 του Συντάγματος της χώρας.

3. Τις διατάξεις του Ν. 998/79 «περί προστασίας των Δασών κ.λπ.» και ειδικότερα τα αρθ. 41 παρ. 1, 38 παρ. γ και Νόμο 2040/92 αριθ. 12 παρ. 3.

4. Τις δ/γές του Υπουργείου Γεωργίας 160417/1180/-8.7.80/6.7.80, 18247/3049/24.9.80, 141823/24.2.83 και 85144/1468/9.9.1992.

5. Τη 1925/98 πρόταση του Δασαρχείου Πύργου, που αναφέρεται στο θέμα για κήρυξη δασικής έκτασης ως αναδασωτέας, διότι η δασική βλάστηση που την κάλυπτε καταστράφηκε με πυρκαγιά την 9.4.98 και επιβάλλεται η εκ νέου δάσωσή της, αποφασίζουμε:

Κηρύσσουμε αναδασωτέα, με σκοπό την επαναδημιουργία με φυσική αναγέννηση της δασικής βλάστησης που καταστράφηκε με πυρκαγιά την 9.4.98 τη δημόσια δασική έκταση εμβαδού δύο στρεμμάτων που βρίσκεται στη θέση Μποτίνι Κοινότητας Χειμαδιού Ν. Ηλείας.

Προσδιορίζεται από τα στοιχεία ΑΒΓΔΑ και έχει όρια:

Ανατολικά: Με ρέμμα και πέραν ιδιοκτησίες Καραΐσκου,

Δυτικά: Με ελαιοστάσιο Μαργαρώνη,

Βόρεια: Με δημόσια δασική έκταση,

Νότια: Με ελαιοστάσιο Καραΐσκου,

όπως φαίνεται στο συνημμένο διάγραμμα που αποτελεί αναπόσπαστο μέρος της απόφασης αυτής.

Η απόφαση αυτή να δημοσιευθεί στην Εφημερίδα της Κυβερνήσεως.

Πύργος, 12 Ιουνίου 1998

Με εντολή Γεν. Γραμ. Περιφέρειας
Ο Διευθυντής
ΠΑΝΑΓΙΩΤΗΣ ΣΤΑΘΟΠΟΥΛΟΣ

Απόσπασμα Χάρτου

Περιοχής κοινότητος Χειμαδιού στο οποίο φαίνεται το περίγραμμα της καμμένης έκτασης που εκδηλώθηκε την 9-4-98 στη θέση Μποτίνι κοινότητος Χειμαδιού.

Ανήκει στην 950/98 απόφαση Δ/ντή Δασών Ν. Ηλείας.-



• Θέση καμμένης έκτασης
Κλίμακα 1:20.000

Τοπογραφικό Διάγραμμα

Της παραπάνω καμμένης δημόσιας δασικής έκτασης εμβαδού 2,000 στρεμμάτων.



Κλίμακα: 1:1000
Ε = 2,000 στρέμματα

ΘΕΩΡΗΘΗΚΕ
Πύργος 11-6-98
Ο Δ/ντής Δασών

ΕΘΕΩΡΗΘΗ
Πύργος 4-6-98
Ο Δασάρχης
Παύλος Σάββαρος
Δασολόγος

Η Συντάξασα
ΣΤΑΥΡΟΥΛΑ ΚΟΤΣΙΚΑ
ΔΑΣΟΠΟΝΟΣ

Αριθ. 1673 (2)

Κήρυξη ως αναδασωτέας έκτασης εμβαδού 1.182 στρεμμάτων στη θέση «ΓΚΩΣΤΑΡΑΣ» της περιφέρειας Κοινότητας Μαλεσίνας του Νομού Φθιώτιδας.

Ο ΓΕΝΙΚΟΣ ΓΡΑΜΜΑΤΕΑΣ
ΠΕΡΙΦΕΡΕΙΑΣ ΣΤ. ΕΛΛΑΔΑΣ

Έχοντας υπόψη:

1. Τις διατάξεις της παρ. 3 του άρθρου 117 του Συντάγματος.

2. Τις διατάξεις του Ν. 2503/97 «Διοίκηση, οργάνωση, στελέχωση της Περιφέρειας κ.λπ.».

3. Τις διατάξεις του Ν. 998/79 «περί προστασίας των δασών και των δασικών εν γένει εκτάσεων της Χώρας» και συγκεκριμένα:

α. Του άρθρου 41 παρ. 1, β. του άρθρου 38 παρ. 1.

4. Τις διαταγές του Υπουργείου Γεωργίας:

α) 160417/1180/8.7.80

β. 182447/3049/24.9.80.

5. Τις διατάξεις του άρθρου 29 του Ν. 2081/1992.

6. Την αριθ. 6747/29.9.97 απόφαση του Γεν. Γραμματέα Στ. Ελλάδας «Μεταβίβαση αρμοδιοτήτων στους Προϊσταμένους των Δασικών Υπηρεσιών».

7. Την αριθ. 2261/4.6.1998 πρόταση του Δασαρχείου Αταλάντης από την οποία προκύπτει ότι η έκταση που αναφέρεται στο θέμα είχε κατά το χρόνο της αποψιλώσεώς της που έγινε από παράνομη εκχέρσωση κατά το έτος 1998 από τον Δημήτριο Γεωργ. Γουρνά, κάτοικο Μαλεσίνας δασικό χαρακτήρα, κατά την έννοια του άρθρου 3 παρ. 1 Ν. 998/79 και ως εκ τούτου επιβάλλεται η κήρυξή της ως αναδασωτέας, αποφασίζουμε:

Κηρύσσουμε αναδασωτέα, με σκοπό την επανεγκατάσταση, με φυσική ή τεχνική αναγέννηση, της δασικής βλάστησης που καταστράφηκε από παράνομη εκχέρσωση κατά το έτος 1998, τη δημόσια δασική έκταση εμβαδού ενός στρέμματος και εκατόν ογδόντα δύο τετραγωνικών μέτρων που βρίσκεται στη θέση «ΓΚΩΣΤΑΡΑΣ» περιφέρειας Κοινότητας Μαλεσίνας του Νομού Φθιώτιδας και προσδιορίζεται από τα στοιχεία Α-Β-Γ-Δ-Ε-Α, όπως φαίνονται στο συνημμένο διάγραμμα, το οποίο αποτελεί αναπόσπαστο μέρος της αποφάσεως αυτής και έχει όρια:

Ανατολικά: Με δημόσιο δάσος πεύκης.

Δυτικά: Με ελαιοπερίβολο κατεχόμενο από Δημ. Γ. Γουρνά.

Βόρεια: Με ελαιοπερίβολο κατεχόμενο από Δημ. Ν. Σουλτανόπουλο.


Νότια: Με ελαιοπερίβολο αγνώστου.

Η απόφαση αυτή ισχύει από της κοινοποιήσεώς της αρμοδίως (άρθρο 41 Νόμου 998/79) και προ της δημοσιεύσεώς της στην Εφημερίδα της Κυβερνήσεως (άρθρ. 37 Ν. 3200/55).


Η απόφαση αυτή αυτή να δημοσιευθεί στην Εφημερίδα της Κυβερνήσεως.

Λαμία, 12 Ιουνίου 1998

Με εντολή Γεν. Γραμ. Περιφέρειας
Ο Διευθυντής
ΔΗΜ. ΤΣΟΥΤΣΟΣ

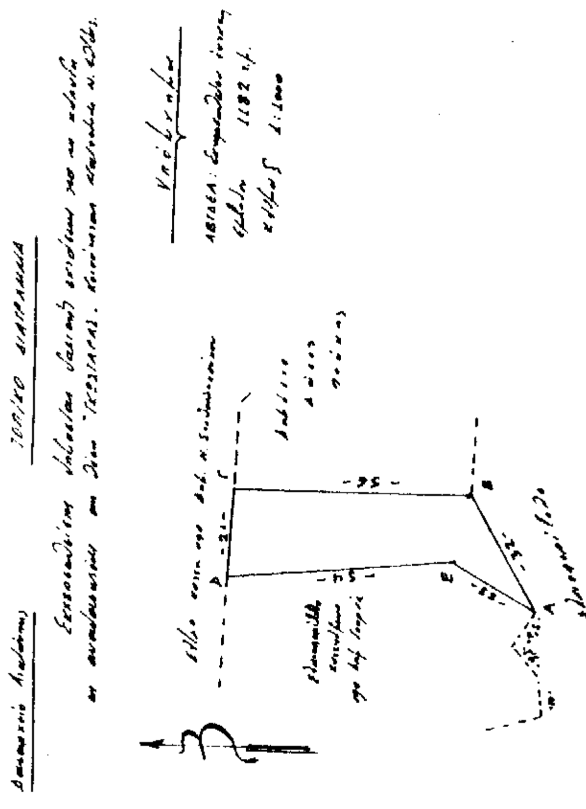



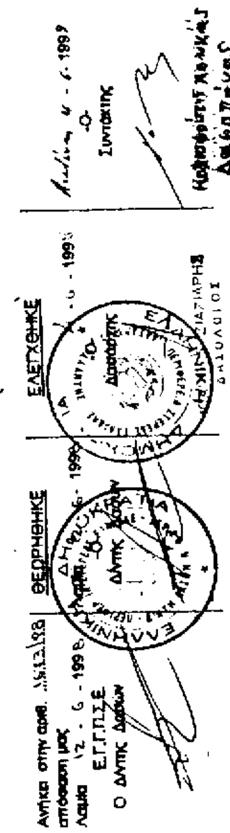

ΠΟΛΕΟΔΟΜΙΑ

ΑΠΟΦΑΣΕΙΣ

Αριθ. ΔΠΑ/5175 (3)

Χαρακτηρισμός ως διατηρητέων του διωρόφου κτιρίου με τμήμα ισογείου και υπόγειο και των δύο φοινίκων του αυλείου χώρου, φερομένων ως ιδιοκτησία Πηνελόπης Αδαλή, που βρίσκονται στην περιοχή «Αη Αντώνης» στο Ακρωτήρι Μυτιλήνης της νήσου Λέσβου και καθορισμός ειδικών όρων και περιορισμών δόμησης αυτού.

Η ΥΠΟΥΡΓΟΣ ΑΙΓΑΙΟΥ

Έχοντας υπόψη:

1. Τις διατάξεις του Ν. 1577/85 «Γενικός Οικοδομικός Κανονισμός» (ΦΕΚ 210/Α/85) και ειδικότερα τα άρθρα 3 και 4 (παρ. 2) αυτού, όπως τροποποιήθηκε με τις διατάξεις του Ν. 1772/88 «Τροποποίηση των διατάξεων του Ν. 1577/85 "Γενικός Οικοδομικός Κανονισμός" και άλλες σχετικές διατάξεις» (ΦΕΚ 91/Α/88).

2. Το άρθρο 29Α του Ν. 1558/85 «Κυβέρνηση και Κυβερνητικά Όργανα», που προστέθηκε στο Νόμο αυτό με το άρθρο 27 του Ν. 2081/92, όπως αντικαταστάθηκε με την παρ. 2α του άρθρου 1 του Ν. 2469/97.

3. Το υπ' αριθ. 1/86 Π.Δ. «Καθορισμός αρμοδιοτήτων Υπουργείου Αιγαίου» (ΦΕΚ 1/Α/86) και ειδικότερα τα άρθρα 2 (παρ. 3, εδ. ζ, περ. αα) και 5 αυτού.

4. Το υπ' αριθ. 359/86 Π.Δ. «Οργανισμός Υπουργείου Αιγαίου» (ΦΕΚ 158/Α/86) και ειδικότερα το άρθρο 5 (παρ. 1, ε και παρ. 2, Ε, 8) αυτού.

5. Την υπ' αριθ. 8555/27.11.90 κοινή απόφαση των Υπουργών Προεδρίας της Κυβέρνησης και Αιγαίου, «Πράξεις και έγγραφα αρμοδιότητας του Υπ. Αιγαίου, που εξαιρούνται από τους περιορισμούς της διάταξης του άρθρου 81, παρ. 1 του Ν. 1892/90» (ΦΕΚ 741/Β/29.11.90).

6. Τον φάκελλο του θέματος, που υπέβαλε στο Τμήμα Πολιτιστικής Ανάπτυξης της Δ/νσης Περιφερειακής Ανάπτυξης του Υπουργείου Αιγαίου με αίτησή της η ενδιαφερόμενη Πηνελόπη Αδαλή και έλαβε τον αριθ. πρωτ. 2655/3.5.96 του Υπουργείου Αιγαίου.

7. Την από 12.3.98 αιτιολογική έκθεση του Τμήματος Πολιτιστικής Ανάπτυξης της Δ/νσης Περιφερειακής Ανάπτυξης του Υπουργείου Αιγαίου, η οποία κοινοποιήθηκε στην φερομένη ως ιδιοκτήτρια Πηνελόπη Αδαλή με το αρ. πρωτ. ΔΠΑ/2586/12.3.98 έγγραφό μας.

8. Την παρέλευση της προθεσμίας, όπως ορίζεται από τις κείμενες διατάξεις (άρθρο 4, παρ. 2 του Ν. 1577/85, όπως τροποποιήθηκαν με το Ν. 1772/88), χωρίς να περιέλθουν τυχόν αντιρρήσεις από την ενδιαφερομένη Πηνελόπη Αδαλή στο Τμήμα Πολιτιστικής Ανάπτυξης της Δ/νσης Περιφερειακής Ανάπτυξης του Υπουργείου Αιγαίου.

9. Το γεγονός ότι από τις κανονιστικές διατάξεις αυτής της απόφασης δεν προκαλείται δαπάνη σε βάρος του κρατικού προϋπολογισμού και του οικείου Ο.Τ.Α., αποφασίζουμε:

1. Χαρακτηρίζονται ως διατηρητέα το διώροφο κτίριο με τμήμα ισογείου και υπόγειο και οι δύο φοίνικες του αυλείου χώρου, φερόμενα ως ιδιοκτησία Πηνελόπης Αδαλή, που βρίσκονται στην περιοχή «Αη Αντώνης» στο Ακρωτήρι Μυτιλήνης, όπως φαίνονται σημειωμένα στο τοπογραφικό διάγραμμα σε κλίμακα 1:1000 που θεωρήθηκε από την Προϊσταμένη του Τμήματος Πολιτιστικής Ανάπτυξης της Δ/νσης Περιφερειακής Ανάπτυξης του Υπουργείου Αιγαίου με την αριθμ. 5175/98 πράξη της και που συνοπτικό του αντίτυπο δημοσιεύεται με την παρούσα απόφαση, επειδή πρόκειται για κτίριο, με αξιόλογα μορφολογικά και αρχιτεκτονικά στοιχεία που εντάσσεται θαυμάσια στον περιβάλλοντα χώρο του με τους δύο (2) φοίνικες.

2. Στο χαρακτηριζόμενο ως διατηρητέο κτίριο, απαγορεύεται κάθε αφαίρεση, αλλοίωση ή καταστροφή των επιμέρους αρχιτεκτονικών στοιχείων του και των εν γένει λειτουργικών και διακοσμητικών του στοιχείων.

3. Επιτρέπεται η επισκευή, ο εκσυγχρονισμός των εγκαταστάσεων, η ενίσχυση του φέροντα οργανισμού, η εσωτερική διαρρύθμιση καθώς και επεμβάσεις στο εσωτερικό για λόγους λειτουργικούς του χαρακτηριζομένου ως διατηρητέου κτιρίου, εφόσον δεν αλλοιώνεται ο αρχιτεκτονικός του χαρακτήρας.

4. Δεν επιτρέπεται η τοποθέτηση φωτεινών επιγραφών και διαφημίσεων στο χαρακτηριζόμενο ως διατηρητέο κτίριο. Επιτρέπεται μόνο η τοποθέτηση επιγραφών περιορισμένων διαστάσεων, που πληροφορούν για τυχόν χρήσεις των χώρων του κτιρίου.

5. Για οποιαδήποτε οικοδομική εργασία στο εξωτερικό και εσωτερικό του χαρακτηριζομένου ως διατηρητέου κτιρίου και στον περιβάλλοντα χώρο του, καθώς και για την τοποθέτηση επιγραφών απαιτείται η έγκριση της Επιτροπής Πολεοδομικού και Αρχιτεκτονικού Ελέγχου (ΕΠΑΕ).


6. Η ισχύς της παρούσας απόφασης αρχίζει από τη δημοσίευσή της στην Εφημερίδα της Κυβερνήσεως.

Η απόφαση αυτή να δημοσιευθεί με το σχεδιάγραμμα που τη συνοδεύει στην Εφημερίδα της Κυβερνήσεως.

Μυτιλήνη, 4 Ιουνίου 1998

Η ΥΠΟΥΡΓΟΣ

ΕΛΙΣΑΒΕΤ ΠΑΠΑΖΩΗ

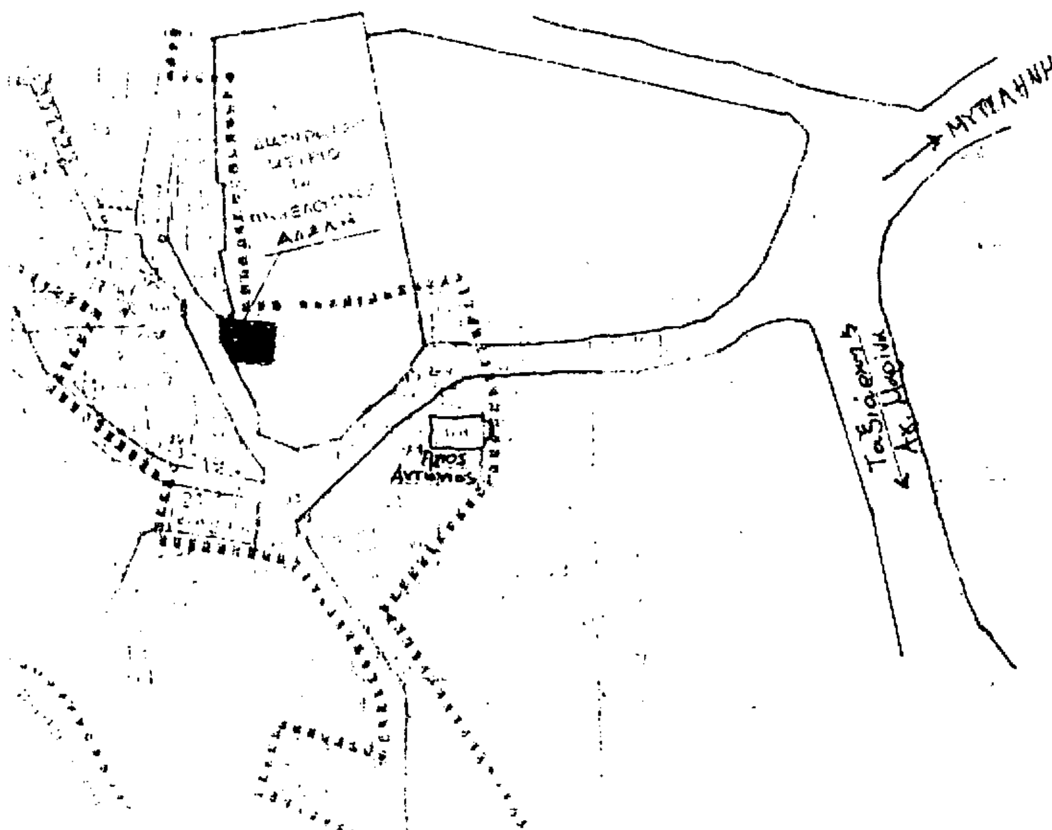

ΑΠΟΣΠΑΣΜΑ ΚΤΗΜΑΤΟΛΟΓΙΟΥ

ΠΕΡΙΟΧΗΣ ΑΚΡΩΤΗΡΙΟΥ ΜΥΤΙΛΗΝΗΣ


ΚΛΙΜΑΚΑ 1:1000

ΥΠΟΥΡΓΕΙΟ ΑΙΓΑΙΟΥ

Αριθμός ΔΠΑ/5175/98 ΣΥΝΟΔΕΥΕΙ ΤΗΝ ΑΠΟΦΑΣΗ
ΑΠΟΦΑΣΗ ΜΕ ΑΡ. ΠΡΩΤ. ΔΠΑ/5175/4-6-98

Θέμα: Χαρακτηρισμός ως διατηρητέων του διώροφου κτιρίου με τμήμα ισογείου κ. υπόγειο κ. των δύο φοινίκων του αυλείου χώρου, φερομένων ως ιδιοκτησία Πηνελόπης Αδαλή, που βρίσκονται στη περιοχή Άη Αντώνης στο Ακρωτήρι Μυτιλήνης της νήσου Λέσβου κ. καθορ. ειδικών όρων και περιορισμών δόμησης αυτού

ΙΟΥΝΙΟΣ 1998

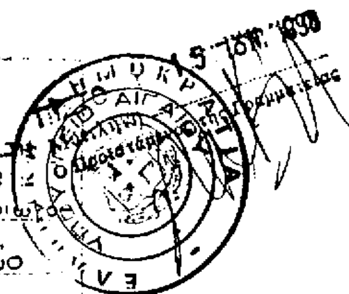

Η προϊσταμένη τμήματος

Μ. ΓΙΑΝΝΕΛΑ
ΠΟΛ. ΜΗΧΑΝΙΚΟΣ

Αριθ. 12/6083/98 (4)

Έγκριση επέκτασης ρυμοτομικού σχεδίου Λιμένος Θάσου Ν. Καβάλας.

Ο ΝΟΜΑΡΧΗΣ ΚΑΒΑΛΑΣ

Έχοντας υπόψη:

1. Τις διατάξεις του Ν.Δ. της 17.7.1923 περί σχ. πόλεων κ.λπ.

2. Τις διατάξεις του 1337/1983 (ΦΕΚ 33 Α) «Επέκταση των πολεοδομικών σχεδίων κ.λπ.», όπως τροποποιήθηκαν με το Ν. 1512/1985 (ΦΕΚ 4Α) «Τροπ. και συμπλήρωση πολ. διατάξεων κ.λπ.

3. Τις διατάξεις του Ν. 3200/1955 (ΦΕΚ 97 Α) «Περί διοικητικής αποκέντρωσης».

4. Το Ν.Δ. με αρ. 2508/97 (ΦΕΚ Α 124/13.7.97) περί βιώσιμης ανάπτυξης των πόλεων και οικισμών της χώρας και άλλες διατάξεις.

5. Το με αρ. 2894/860/97 έγγραφο του Υπ. ΠΕ.ΧΩ.Δ.Ε. περί αρμοδιοτήτων Νομαρχών σε αντικείμενα Υπ. Περ. Χωροταξίας και Δημοσίων Έργων.

6. Την με αρ. 85720/4520/25.7.96 (ΦΕΚ 885 Δ/19.8.96) Υπ. ΠΕ.ΧΩ.Δ.Ε. απόφαση τροποποίησης του ΓΠΣ Λιμένος Θάσου.

7. Το Π.Δ. 183/9.5.86 (ΦΕΚ 70 Δ/19.8.96) Έγκριση τροποποιήσεων σχεδίων πόλεων και καθορισμός ορων δόμησης από τους Νομάρχες.

6. Την με αρ. 135/1996 απόφαση του Δημ. Συμβουλίου Θάσου.

7. Την με αρ. 1/61/97 γνωμοδότηση του ΣΧΟΠ Ν. Καβάλας, αποφασίζουμε:

1. Εγκρίνεται η επέκταση του ρυμ. σχεδίου Θάσου, όπως φαίνεται στα συνημμένα στην απόφαση διαγράμματα, που υπογράφονται από τον Προϊστάμενο της Δ.Π.Π.

2. Καθορίζονται οι όροι δόμησης ως εξής:

χρήσεις γής	αμιγής κατοικία
Αρτιότητα	12/400 κατά κανόνα,
Παρέκκλιση	10/200 για οικόπεδα πριν την δημοσίευση της παρούσας απόφασης,
Οικοδ/τητα	Ελαχ. διάσταση κτιρίου 5.00 μ./50.00 τ.μ.
Π.Κ.	30%
Παρέκκλιση	40% για οικόπεδα <300.00 τ.μ.
Σ.Δ.	0.3
Παρέκκλιση	0.4 για οικόπεδα <300.00 τ.μ. εφ' όσον δεν εξασφαλίζουν δόμηση έως 90.00 τ.μ.
Ύψος	6.50 μ.
Στέγη	Υποχρεωτική ύψους 2.00 μ.

Αθλητικές Εγκαταστάσεις

Π.Κ.	Ως διάγραμμα κάλυψης αλλά όχι >30%
Σ.Δ.	0.3
Ύψος	4.50 μ.
Στέγη	Υποχρεωτική ύψους <2.00 μ.

Παιδικός Σταθμός

Π.Κ.	Ως διάγραμμα κάλυψης αλλά όχι >40%
Σ.Δ.	0.5
Ύψος	4.00 μ.
Στέγη	Υποχρεωτική ύψους <2.00 μ.

Για τους λοιπούς όρους και περιορισμούς ισχύουν οι διατάξεις του Ν. 1577/85 (ΓΟΚ/85) όπως τροποποιήθηκε και ισχύει.

2. Η ισχύς της απόφασης αυτής αρχίζει από τη δημοσίευσή της στην Εφημερίδα της Κυβερνήσεως στην οποία στέλνεται για δημοσίευση.


3. Από τις διατάξεις της απόφασης αυτής δεν επιβαρύνεται ο προϋπολογισμός του Δήμου.


Η απόφαση αυτή να δημοσιευθεί στην Εφημερίδα της Κυβερνήσεως.

Καβάλα, 17 Ιουνίου 1998

Ο Νομάρχης

ΙΩΑΝΝΗΣ ΚΑΡΑΤΖΙΩΤΗΣ

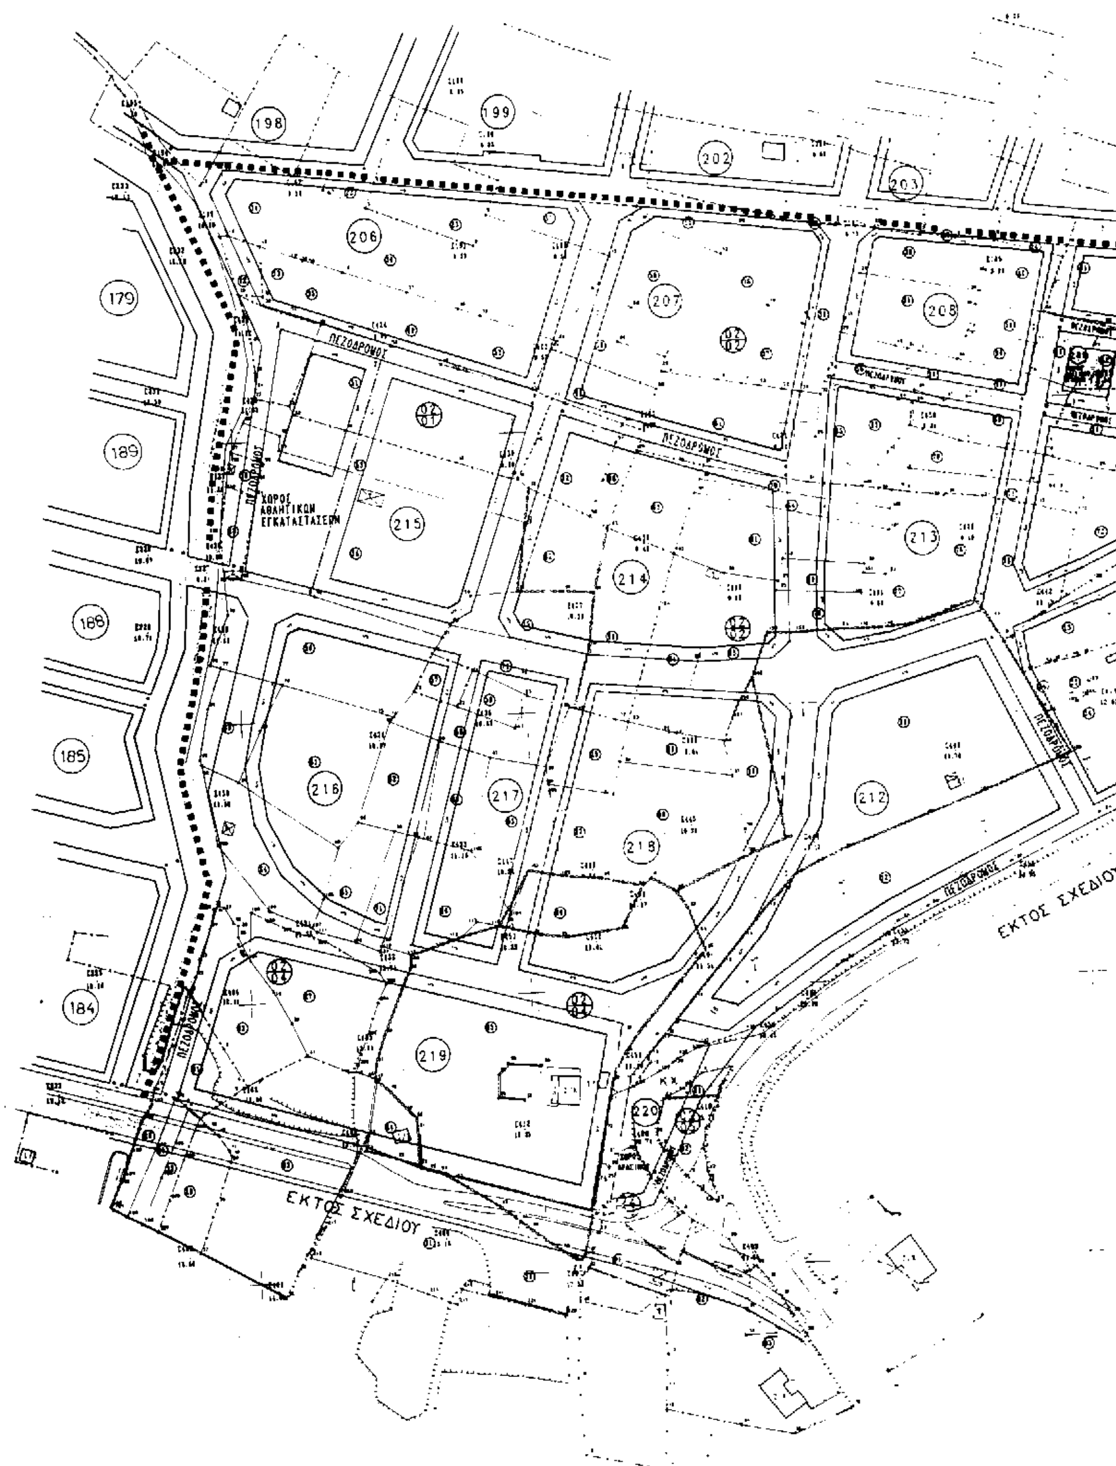
198
199
202
203
206
207
208
179
189
188
185
184
ΠΕΖΟΔΡΟΜΟΣ
ΧΩΡΟΣ ΑΘΛΗΤΙΚΩΝ ΕΓΚΑΤΑΣΤΑΣΕΩΝ
215
214
213
216
217
218
212
219
220
ΕΚΤΟΣ ΣΧΕΔΙΟΥ
ΕΚΤΟΣ ΣΧΕΔΙΟΥ

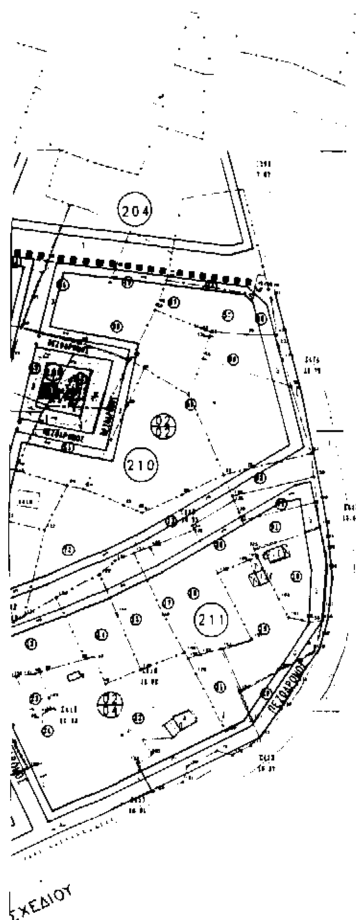

ΒΕΒΑΙΩΣΗ

Το παρόν διάγραμμα αναρτήθηκε στο Δημοτικό Κατάστημα από 14.8.1992 έως 3.9.1992 σύμφωνα με την υπ' αριθμ. 101/1992 απόφαση του Δημοτικού Συμβουλίου και επικαιροποιήθηκε με την υπ' αριθμ. 135/1996 απόφαση.

Ο ΔΗΜΑΡΧΟΣ



ΥΠΟΜΝΗΜΑ

- ΕΓΚΕΚΡΙΜΕΝΗ ΡΥΜΟΤΟΜΙΚΗ ΓΡΑΜΜΗ
- ΕΓΚΕΚΡΙΜΕΝΗ ΟΙΚΟΔΟΜΙΚΗ ΓΡΑΜΜΗ
- ΠΡΟΤΕΙΝΟΜΕΝΗ ΡΥΜΟΤΟΜΙΚΗ ΓΡΑΜΜΗ
- ΠΡΟΤΕΙΝΟΜΕΝΗ ΟΙΚΟΔΟΜΙΚΗ ΓΡΑΜΜΗ
- Κ Χ — ΚΟΙΝΟΧΡΗΣΤΟΣ ΧΩΡΟΣ
- ΟΡΙΟ ΤΟΜΕΑ ΟΡΩΝ ΚΑΙ ΠΕΡΙΟΡΙΣΜΩΝ ΔΟΜΗΣΗΣ
- ΚΑΤΑΡΓΟΥΜΕΝΗ ΡΥΜΟΤΟΜΙΚΗ ΓΡΑΜΜΗ

ΕΛΛΗΝΙΚΗ ΔΗΜΟΚΡΑΤΙΑ
ΝΟΜΑΡΧΙΑΚΗ ΑΥΤΟΔ/ΣΗ ΞΑΝΘΗΣ-ΔΡΑΜΑΣ-ΚΑΒΑΛΑΣ
ΝΟΜΑΡΧΙΑΚΟ ΔΙΑΜΕΡΙΣΜΑ ΚΑΒΑΛΑΣ
ΔΗΜΟΣ ΘΑΣΟΥ

ΜΕΛΕΤΗ
ΠΡΑΞΗ ΕΦΑΡΜΟΓΗΣ ΣΤΗΝ ΕΚΤΟΣ ΣΧΕΔΙΟΥ ΠΕΡΙΟΧΗ ΛΙΜΕΝΑ ΘΑΣΟΥ ΚΑΙ ΑΠΟΤΥΠΩΣΗ ΚΛ. 1:1000 ΣΤΙΣ ΥΠΟ ΕΝΤΑΞΗ ΠΕΡΙΟΧΕΣ ΤΟΥ ΔΗΜΟΥ ΘΑΣΟΥ ΕΚΤΟΣ ΤΟΥ ΟΙΚΙΣΜΟΥ ΠΡΟ ΤΟΥ 1923

ΠΕΡΙΟΧΗ : ΤΣΑΙΡΙΑ

ΠΟΛΕΟΔΟΜΙΚΗ ΜΕΛΕΤΗ ΕΠΕΚΤΑΣΗΣ ΣΧΕΔΙΟΥ ΠΟΛΕΩΣ

ΑΝΑΔΟΧΟΣ : Φ. ΔΗΜΗΤΡΙΑΔΗΣ

ΟΜΑΔΑ ΜΕΛΕΤΗΣ	Φ. ΔΗΜΗΤΡΙΑΔΗΣ	ΤΟΠ. ΜΗΧ.	Ν. ΤΣΑΚΟΣ	ΤΟΠ. ΜΗΧ.
	Ν. ΡΟΡΡΗΣ	ΤΟΠ. ΜΗΧ.	Γ. ΛΟΥΛΕΣ	ΤΟΠ. ΜΗΧ.

ΧΡΟΝΟΣ : ΦΕΒΡΟΥΑΡΙΟΣ 1998 — ΚΛΙΜΑΚΑ 1:1000

ΚΑΒΑΛΑ 16 / 2 /1998 Ο ΣΥΝΤΑΞΑΣ Φ. ΔΗΜΗΤΡΙΑΔΗΣ ΤΟΠ. ΜΗΧ.	ΚΑΒΑΛΑ / /1998 ΕΛΕΓΧΘΗΚΕ Σ. ΜΑΥΡΙΔΟΥ ΤΟΠ. ΜΗΧ. Α. ΣΤΡΟΠΟΥΛΟΥ ΑΡΧ. ΜΗΧ.	ΚΑΒΑΛΑ / /1998 ΘΕΩΡΗΘΗΚΕ Σ. ΜΠΕΝΕΒΑΣ ΑΡΧ. ΜΗΧ.

ΕΓΚΡΙΘΗΚΕ